
4 팬코일유닛 주위 배관


축척 : NONE




평면도

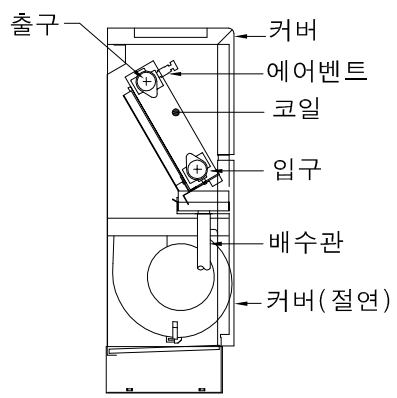

측면도

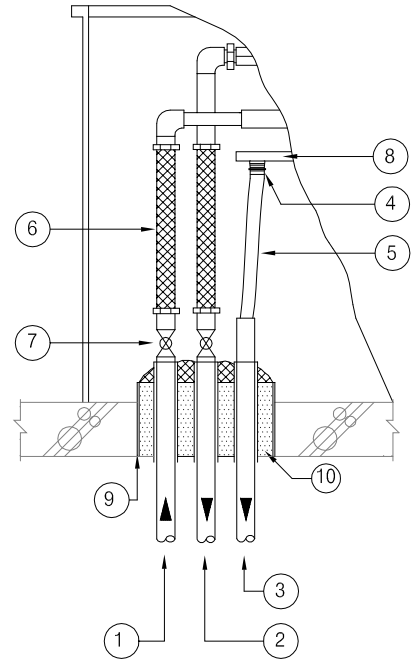

"A" 부분상세도

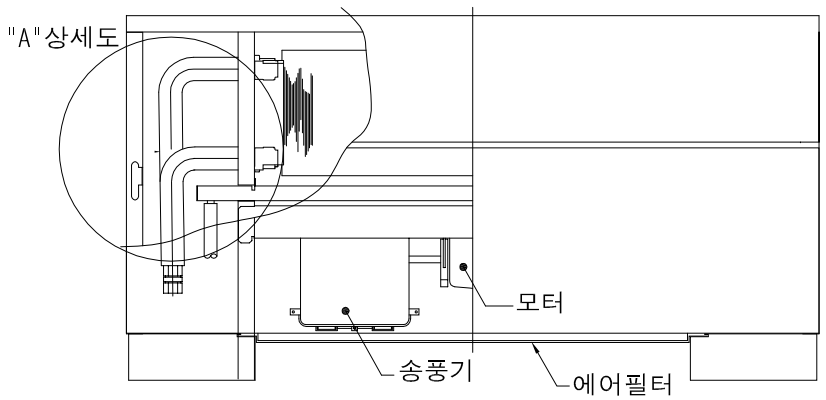

정면도

번 호	명 칭	번 호	명 칭
①	냉온수공급배관	⑥	플렉시블콘넥타
②	냉온수환수배관	⑦	볼 밸 브
③	배 수 관	⑧	배 수 판
④	이 경 소 켓	⑨	슬 리 브
⑤	배수용 비닐관	⑩	보온재 충진

NOTE

1. 본 상세도는 이해를 돕기 위한 참고용으로 작성된 것 임.
2. 취출구와 각종 감지기와의 거리는1.5m 이상으로 한다.
   (창호중심을 기준으로 취출구 위치를 정한다.)
3. 기기와 취출구와의 접속 덕트에 단열이 시공 되어있는지 확인
4. 배수 구배 확보
5. 플렉시블 연결 부위의 결로 방지 단열 확인(보온 필수)
6. 팬코일유닛 커버 그릴과 토출부와의 간격 및 면적 확인
7. 규격 및 제품은 설계도면에 의한다.

국 방 부	공사명 기계표준상세도	회사명 溫故堂 (주)중림건축사사무소 온고당 서울시 강남구 논현동 67-5 3층 TEL: 02)564-0400 FAX: 02)564-0475 건축설계사무소	도면명 02. 공기조화공사 팬코일유닛 주위 배관	축 척 A3 : NONE	제 도 황현호	책임기술사		책임건축사		감 독		승 인		표준상세도번호 MD - 02- 011	도면번호 MD - 02- 011
				일 자 2010. 10.	설 계 조권호									특이사항	일련번호 055