

1 배기후드 / 필터 (박스형)


축척 : NONE

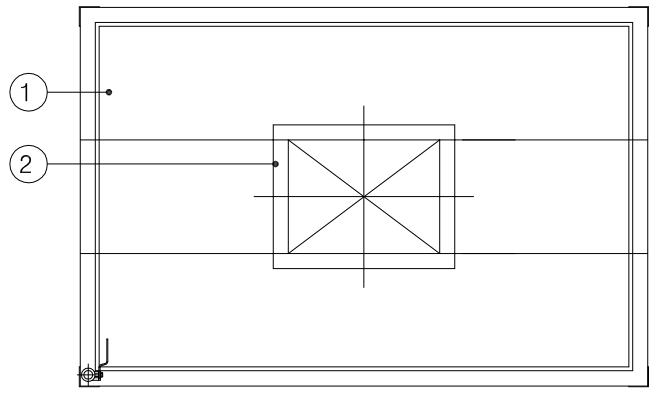

평면도

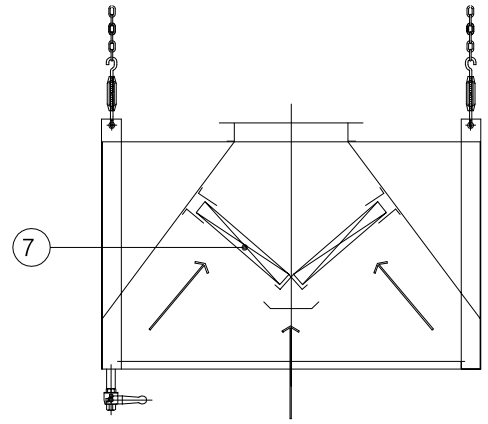

필터 (박스형)

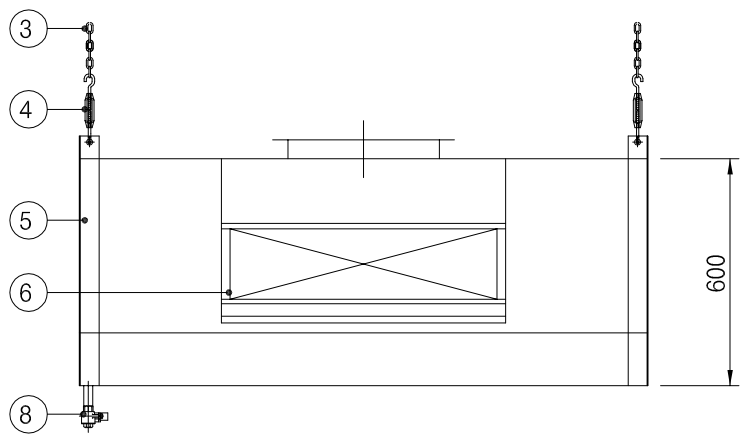

배기 후드형

	명 칭	재 질	규 격
1	내부 몸체	스테인리스 - 304	0.8 m/m
2	배출덕트플랜지	스테인리스 - 304	1.2 m/m
3	걸이사슬		ϕ5~8 m/m
4	턴버클		5/16"
5	모서리보강대	스테인리스 - 304	1.5 m/m
6	몸 체	스테인리스 - 304	1.0 m/m
7	필 터		
8	배수밸브	볼 밸브	

NOTE

1. 후드 높이 및 구조는 현장 여건에 따라 변경 가능.

국 방 부	공사명 기계표준상세도	회사명 溫故堂 건축설계사무소 (주)중앙건축사사무소 온고당 서울시 강남구 논현동 67-5 3층 TEL: 02)564-0400 FAX: 02)564-0475	도면명 02. 공기조화공사 배기후드 / 필터 (박스형)	축 척 A3 : NONE	제 도 황현호	책임기술사		책임건축사		감 독		승 인		표준상세도번호 MD - 02- 017	도면번호 MD - 02- 017
				일 자 2010. 10.	설 계 조권호									특이사항	일련번호 061