

1 경 유 탱 크

축척 : NONE

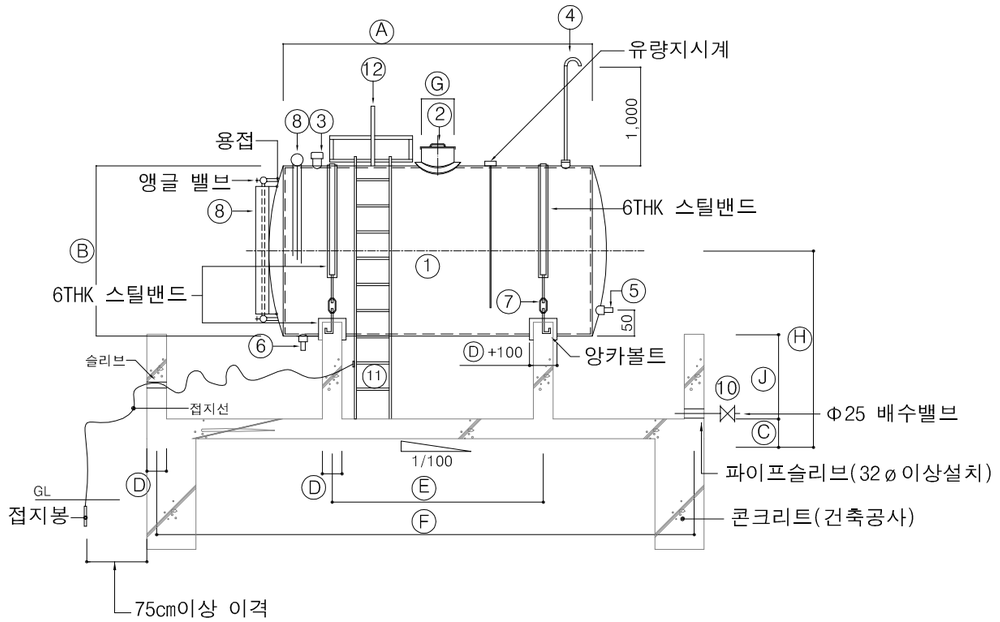


단 면 도

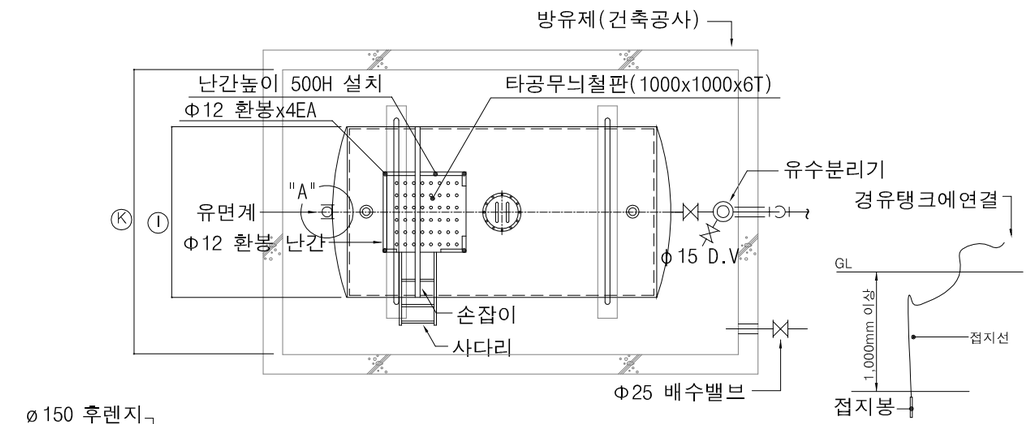


평 면 도

접지평면도

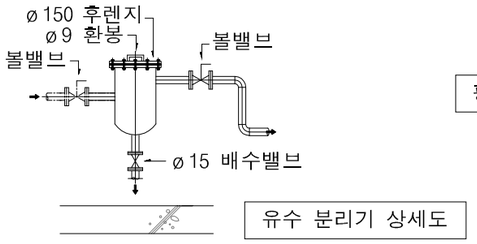

유수 분리기 상세도

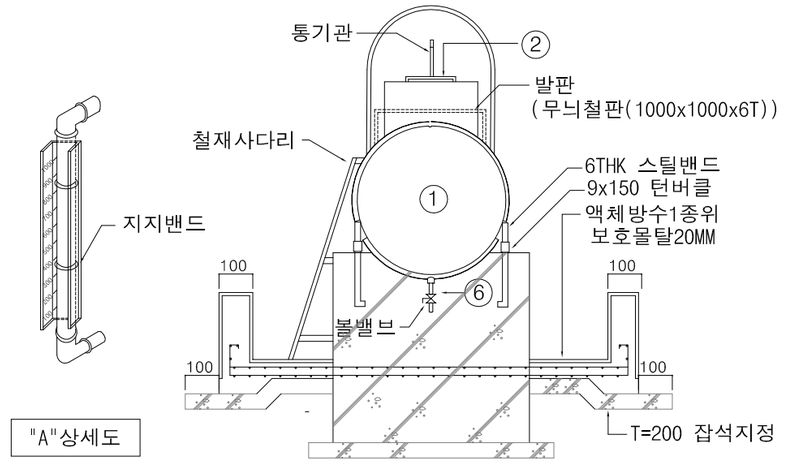

"A"상세도

명 칭

①	탱 크 몸 체
②	맨 홀 (500A)
③	오일 주입구 (Φ50)
④	통 기 관 (Φ50) (동망또는STS마감)
⑤	오일 공급관 (Φ40)
⑥	배 수 관 (Φ25)
⑦	Φ9x150 턴버클
⑧	유면계, 레벨게이지 (현장여건에따라 선택)
⑨	Φ9x250 앙카볼트
⑩	25Φ 배수관
⑪	철재사다리 (50Φ steel)
⑫	철제 손잡이

* 강관용접부위 광명단 철2회 할것.

용 량 (ℓ)	Ⓐ	Ⓑ	Ⓒ	Ⓓ	Ⓔ	Ⓕ	Ⓖ	Ⓗ	Ⓘ	Ⓙ	Ⓚ	철판두께 동판	철판두께 경판
600	1,600	ø 800	250	150	1,200	2,150	400	2,500	800	500	1,350	4.5t	9t
1,000	1,800	ø 900	250	150	1,200	2,400	500	2,500	900	500	1,500	4.5t	9t
1,200	1,800	ø1,000	250	150	1,200	2,500	500	2,500	1,000	500	1,700	4.5t	9t
2,000	2,000	ø1,200	300	200	1,300	2,800	500	2,500	1,200	600	2,000	4.5t	9t
2,400	2,400	ø1,200	400	300	1,600	3,200	500	2,500	1,200	600	2,000	4.5t	9t
3,115	3,600	ø1,100	400	300	2,400	4,350	600	2,500	1,100	600	1,850	6t	9t
4,190	2,400	ø1,500	400	300	1,600	3,400	600	2,700	1,500	700	2,500	6t	9t
6,370	3,600	ø1,600	400	300	2,400	4,700	600	2,700	1,600	700	2,700	6t	9t
8,000	3,600	ø1,800	400	300	2,400	4,800	600	2,800	1,700	800	3,000	6t	9t
9,000	3,600	ø1,800	400	300	2,400	4,800	600	2,800	1,700	900	3,000	6t	9t
10,000	3,600	ø1,900	400	300	2,400	4,900	600	2,800	1,900	900	3,200	9t	9t
12,000	3,600	ø2,100	400	300	2,400	5,000	600	2,900	2,100	900	3,500	9t	9t
15,000	3,600	ø2,300	400	300	2,400	5,150	600	3,000	2,300	1000	3,850	9t	12t
18,000	4,000	ø2,500	400	300	2,400	5,700	600	3,000	2,300	1000	4,200	9t	12t
20,000	4,200	ø2,600	400	300	2,400	6,000	600	3,000	2,300	1000	4,350	9t	12t

NOTE

1. 유수분리기 설치 위치는 실내에 설치 하되 부득이한 경우 감독관과 협의후 설치
2. 옥내 저장소 설치시 위험물 안전관리법 에 의함
3. 유수분리기는 기성제품
4. 탱크방유제 및 받침대는 건축과 협의하여 시공한다
5. 유면계 및 레벨게이지는 현장여건에 따라 선택 설치
6. 탱크 외부는 녹막이 페인트 2회 + 조합페인트 2회 칠할것.
7. 주유구, 배유구, 유수분리기는 캡마감 할것.

국 방 부	공사명 기계표준상세도	회사명 溫故堂 (주)종합건축사사무소 온고당 건축설계사무소 서울시 강남구 논현동 67-5 3층 TEL: 02)564-0400 FAX: 02)564-0475	도면명 01. 공통공사 경유 탱크 (변경전)	축 척 A3 : NONE	제 도 황현호	책임기술사		책임건축사		감 독		승 인		표준상세도번호 MD - 01- 039	도면번호 MD - 01- 039
				일 자 2010. 10.	설 계 조권호									특이사항	일련번호 042