

1 침대형생활관 (9인용) 예시도

축척 : NONE

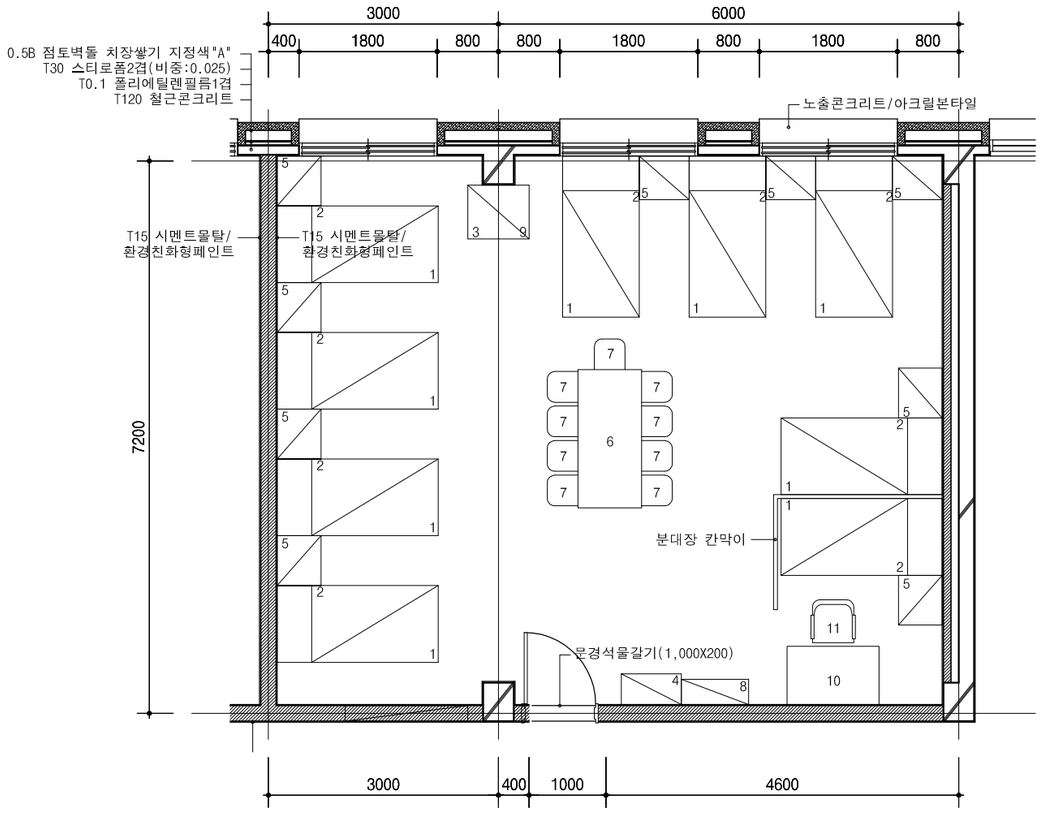

가로형

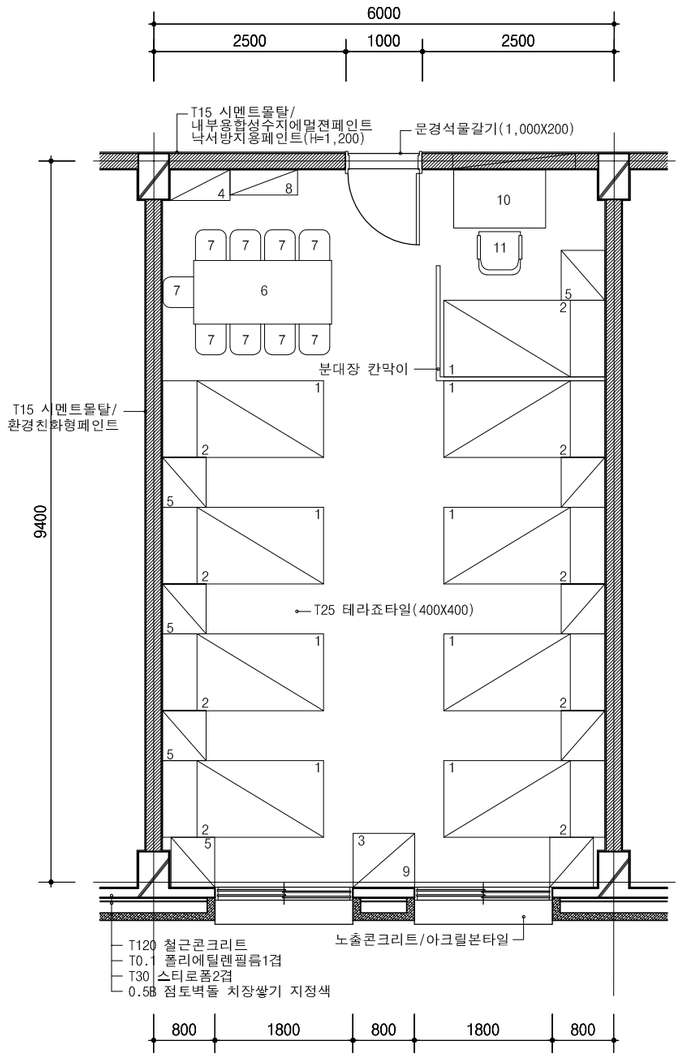

세로형

생활관 비품 목록표

순서	품 목	규 격	수 량	비 고
1	1 층 철 제 침 대	1,000 X 2,100 X 1,150	9	군지급품
2	메 트 리 스	2,010 X 900 X 100	9	군지급품
3	TV 받 침 대	800 X 700 X 1,160	1	군지급품
4	총기 보관함	9 인용	1	군지급품
5	철제관물함(받침대포함)	650 X 570 X 1,780	7	군지급품
6	회의용 탁자	1,800 X 830 X 720	1	군지급품
7	회의용 의자	540 X 490 X 860	9	군지급품
8	도 서 함	880 X 330 X 1,500	1	군지급품
9	TV(29인치)	540 X 490 X 860	1	군지급품
10	분대장 책상	1,200 X 760 X 735	1	군지급품
11	분대장 의자	590 X 610 X 800	1	군지급품

NOTE

1. 본 상세는 예시도면임으로 설계자의 의도를 반영하여 감독관과 협의 후 적용할 것.

국 방 부	공사명 건축표준상세도	회사명 溫故堂 건축설계사무소 (주)종합건축사사무소 온고당 서울시 강남구 논현동 67-5 3층 TEL: 02)564-0400 FAX: 02)564-0475	도면명 17. 기타 잡공사 침대형생활관 (9인용)예시도	축 척 A3 : NONE	제 도 김남희	책임기술사	책임건축사	감 독	승 인	표준상세도번호 AD - 17- 002	도면번호 AD - 17- 002
				일 자 2010. 10.	설 계 안우성					특이사항	일련번호 154