
① 제연댐퍼 및 수격방지기

축척 : NONE

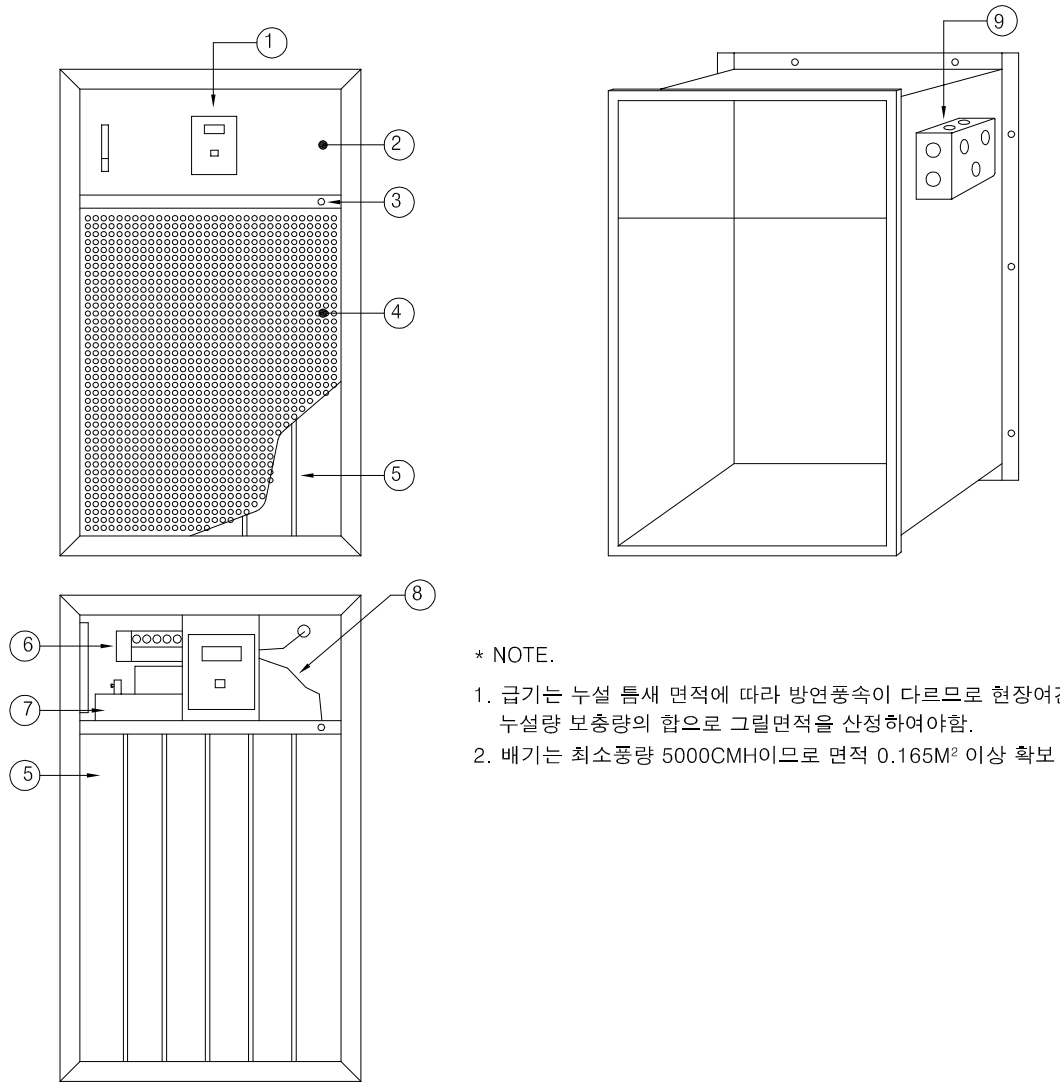


* NOTE.

1. 급기는 누설 틈새 면적에 따라 방연풍속이 다르므로 현장여건에 맞는 누설량 보충량의 합으로 그릴면적을 산정하여야함.
2. 배기는 최소풍량 5000CMH이므로 면적 0.165M² 이상 확보 하여야함.

번호	명 칭	규 격	비 고
①	수동조작 S/W	차압표시계 부착형	
②	조작반		
③	전실 기압감지구	동관	
④	그릴	그릴의 모양은 건축 마감에 따라 제작	건축과 협의
⑤	댐퍼	차압 및 과압 조절형	
⑥	기동 전원용 단자대		
⑦	기동용 모터		
⑧	난연성투명실리콘튜브		
⑨	전기 인입용 BOX		


제연댐퍼

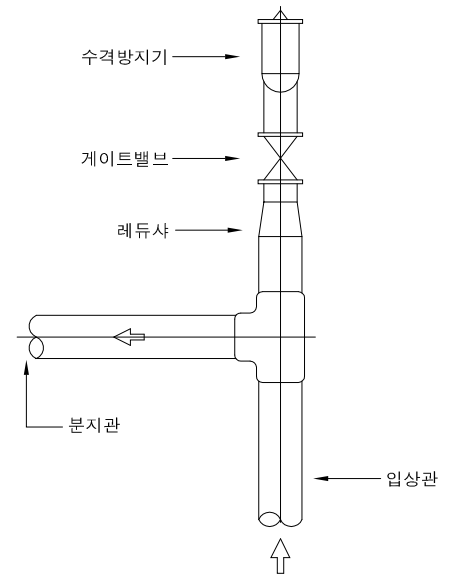

수격방지기 규격

구 분	레듀샤	규 격	비 고
ø50	50 x 40	ø 40	
ø65	65 x 50	ø 50	
ø80	80 x 65	ø 65	
ø100	100 x 80	ø 80	
ø125	125 x 100	ø 100	
ø150	150 x 125	ø 125	

수격방지기

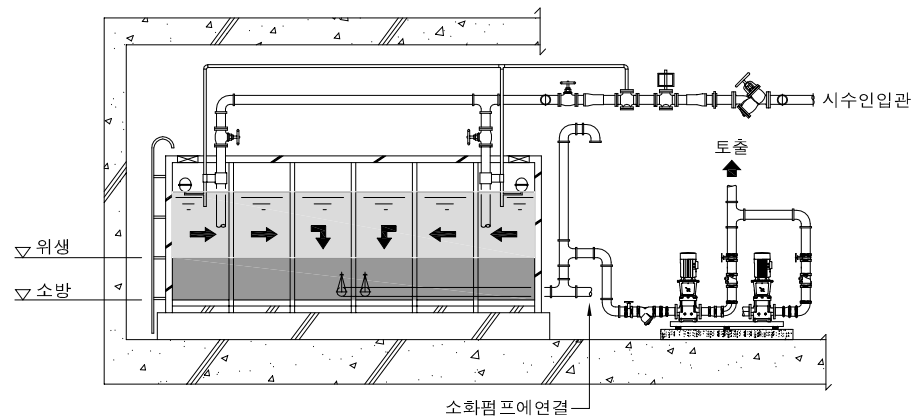

저수조주위배관

NOTE

1. 본 상세도는 이해를 돕기 위한 참고용으로 작성된 것 임.

국 방 부	공사명 기계표준상세도	회사명 溫故堂 건축설계사무소 (주)종합건축사사무소 온고당 서울시 강남구 논현동 67-5 3층 TEL: 02)564-0400 FAX: 02)564-0475	도면명 06. 소화설비공사 제연댐퍼 및 수격방지기	축 척 A3 : NONE	제 도 황현호	책임기술사		책임건축사		감 독		승 인		표준상세도번호 MD - 06- 016	도면번호 MD - 06- 016
				일 자 2010. 10.	설 계 조권호									특이사항	일련번호 113