

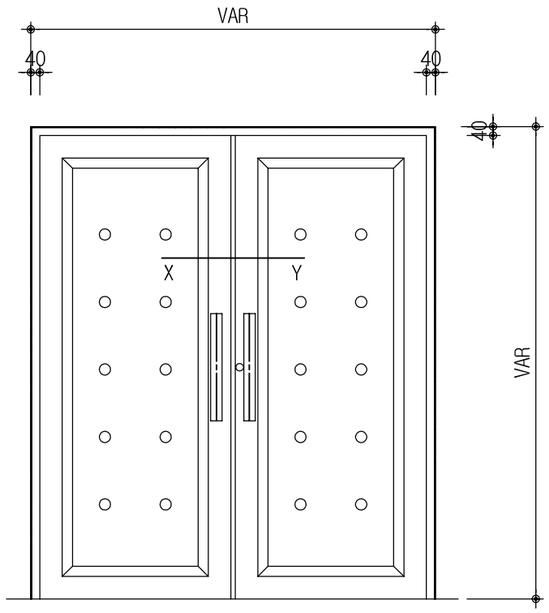



DOUBLE DOOR

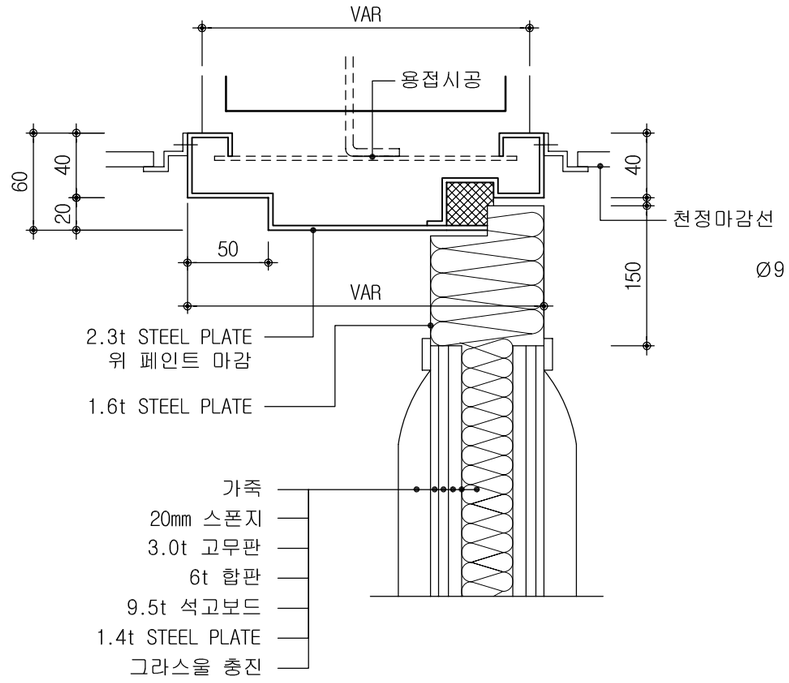


HEAD 단 면 도

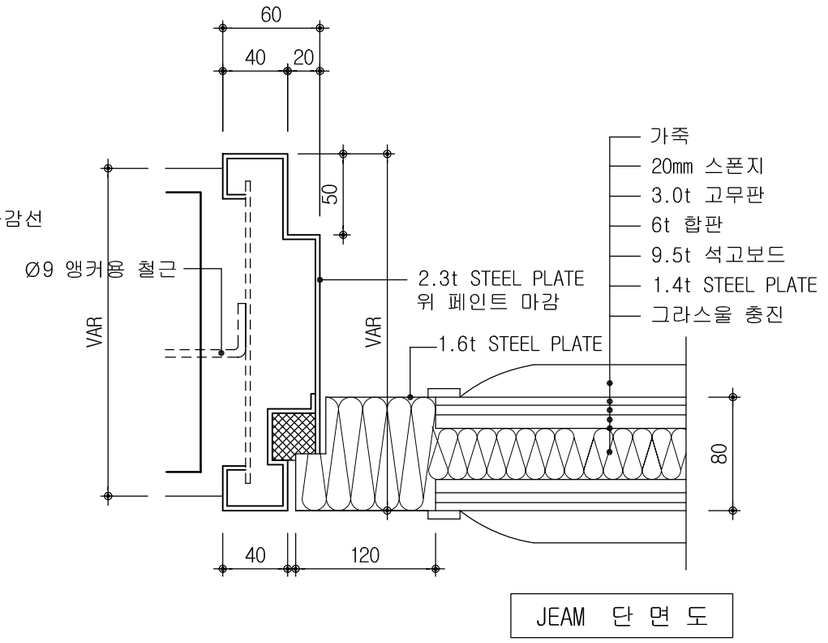

JEAM 단 면 도

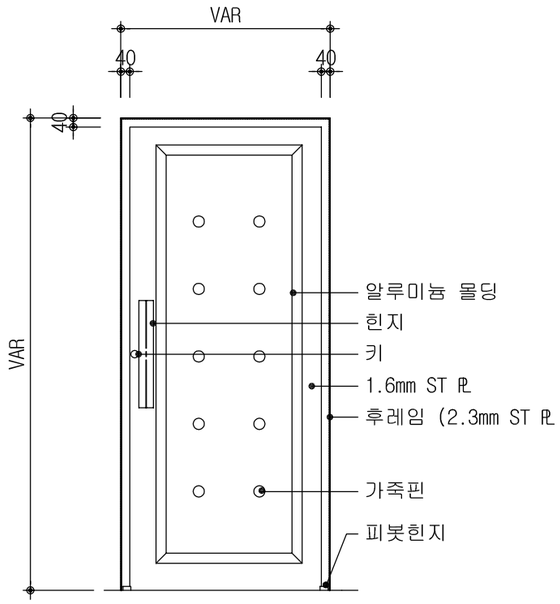


SINGLE DOOR

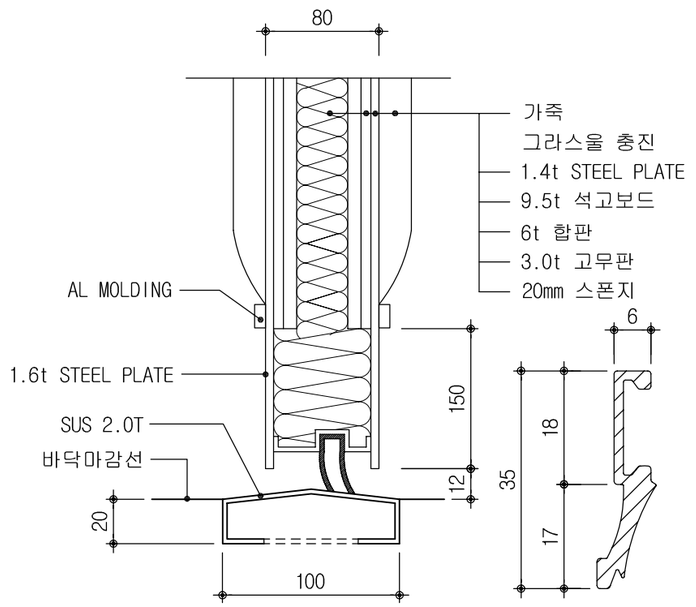

SILL 단면도

AL - MOLDING

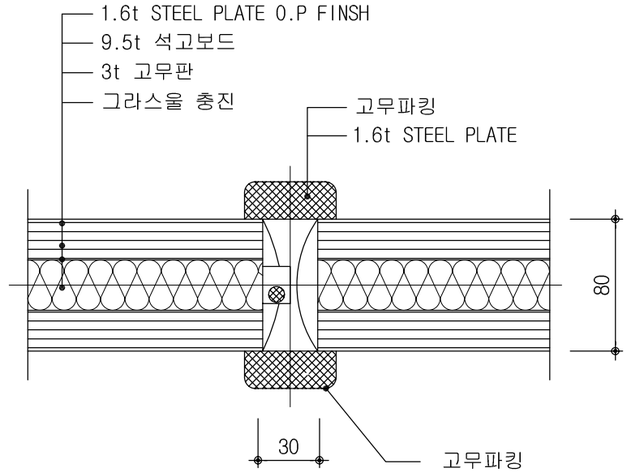

X - Y 단면도

■개요

안의 소리가 밖으로 새어 나가거나 밖의 소리가 안으로 들어오지 못하도록 특별히 설계한문

주기

- 소음 및 방음을 필요로 하는 비상발전기실, 공조실, 강당등 적용
- 본 상세는 일반사항이므로 제품 및 규격은 현장여건 (일반설계도면)에 맞게 적용

방음문 상세도

축척 1/30

도면번호 A-140106-001

국 방 부	건축표준상세도	(주) 한성종합기술단건축사사무소 정복 안동시 태화동 666-157 TEL: 02)6717-6000 FAX: 02)416-6503	도면명 14.창 호 공 사	도면번호 A-140106-001	축척 1/30	건축제도 노 의 섭	책임건축사	감독	승인
				일련번호 103	일자 2007. 11	건축설계 이 호 영			

번호	날짜	수정내용	승인