

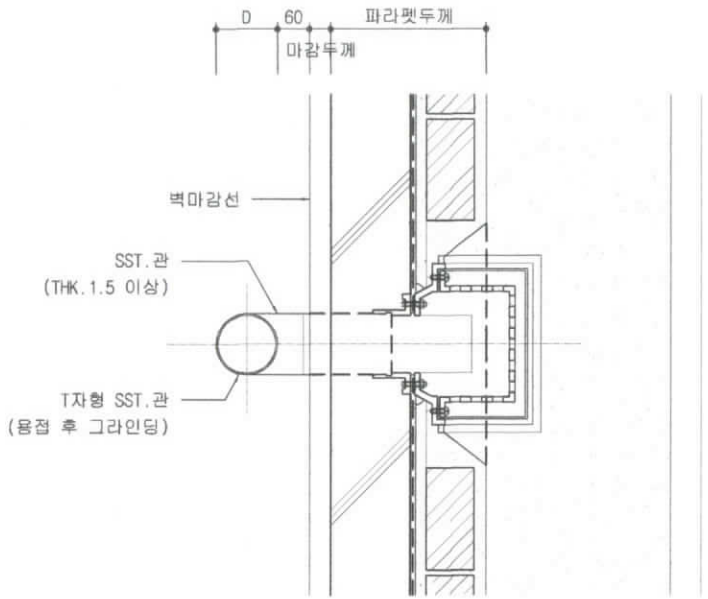


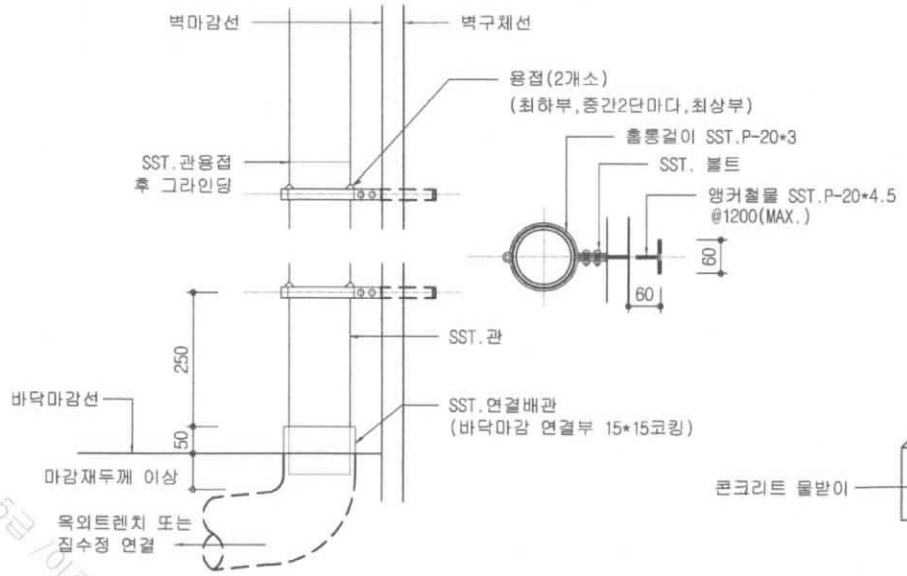


평,단면 상세도

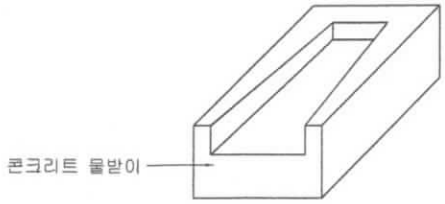


물받이 상세도

5급 이종목 /2020-03-19 08:15

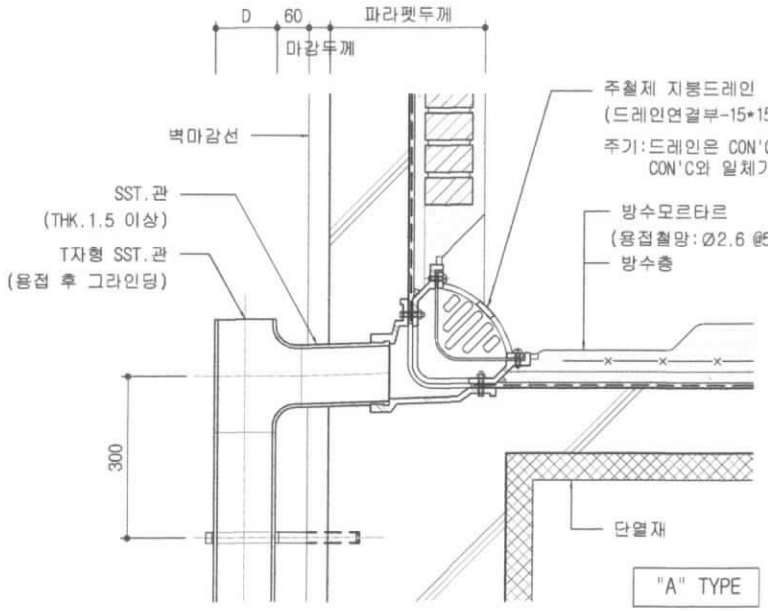

"A" TYPE

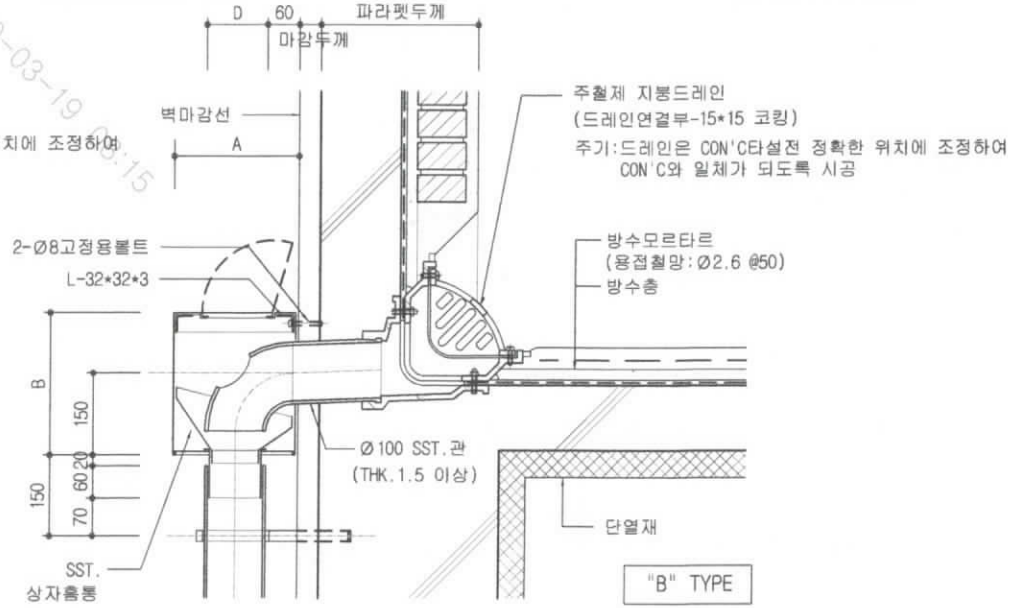

"B" TYPE

스테인레스스틸 선홈통 상세도

축척 1/10

도면번호 A-110101-001

국 방 부	건축표준상세도	(주) 한성종합기술단건축사사무소	도면명 11.지붕 및 홈통공사	도면번호 A-110101-001	축척 1/10	건축제도 노 의 섭	책임건축사	감독	승인	번호	날짜	수정내용	승인
				일련번호 073	일자 2007. 11	건축설계 이 호 영							